

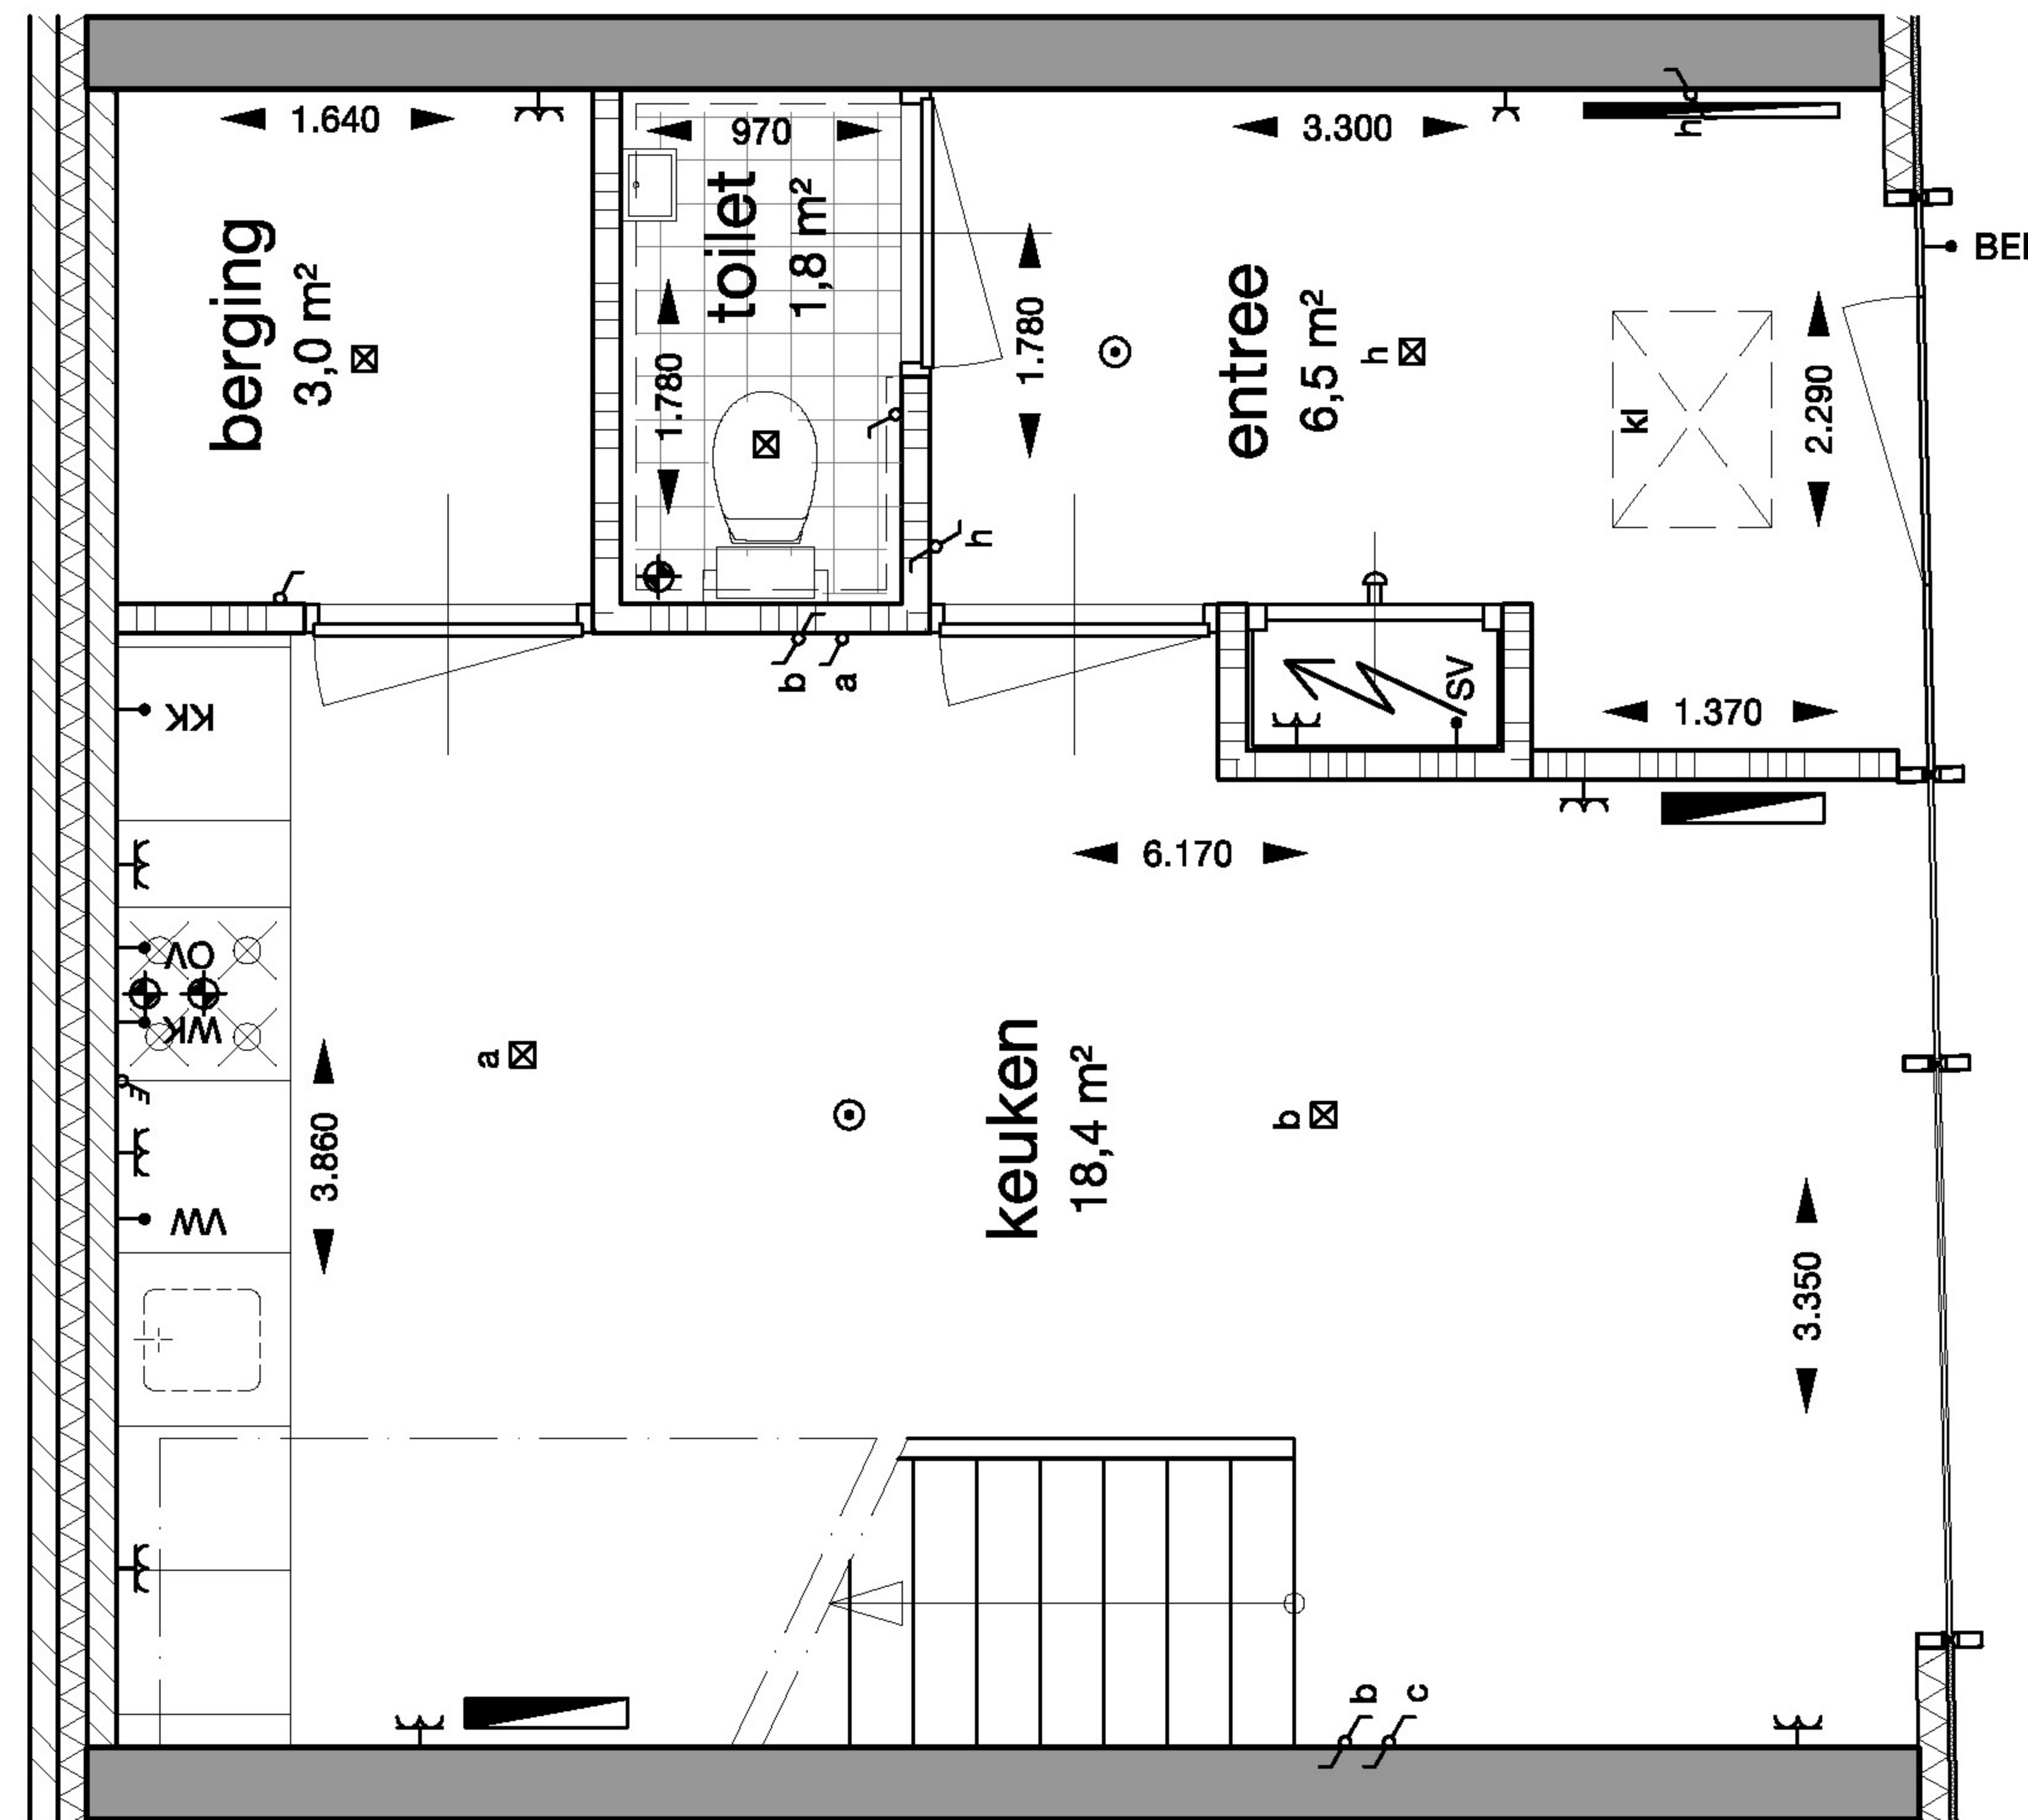


type E1  
 gebruiksoppervlakte (m<sup>2</sup>) 115,0  
 bouwnummers 0.12, 0.13, 0.15  
 Louis Armstronglaan 352, 354, 382

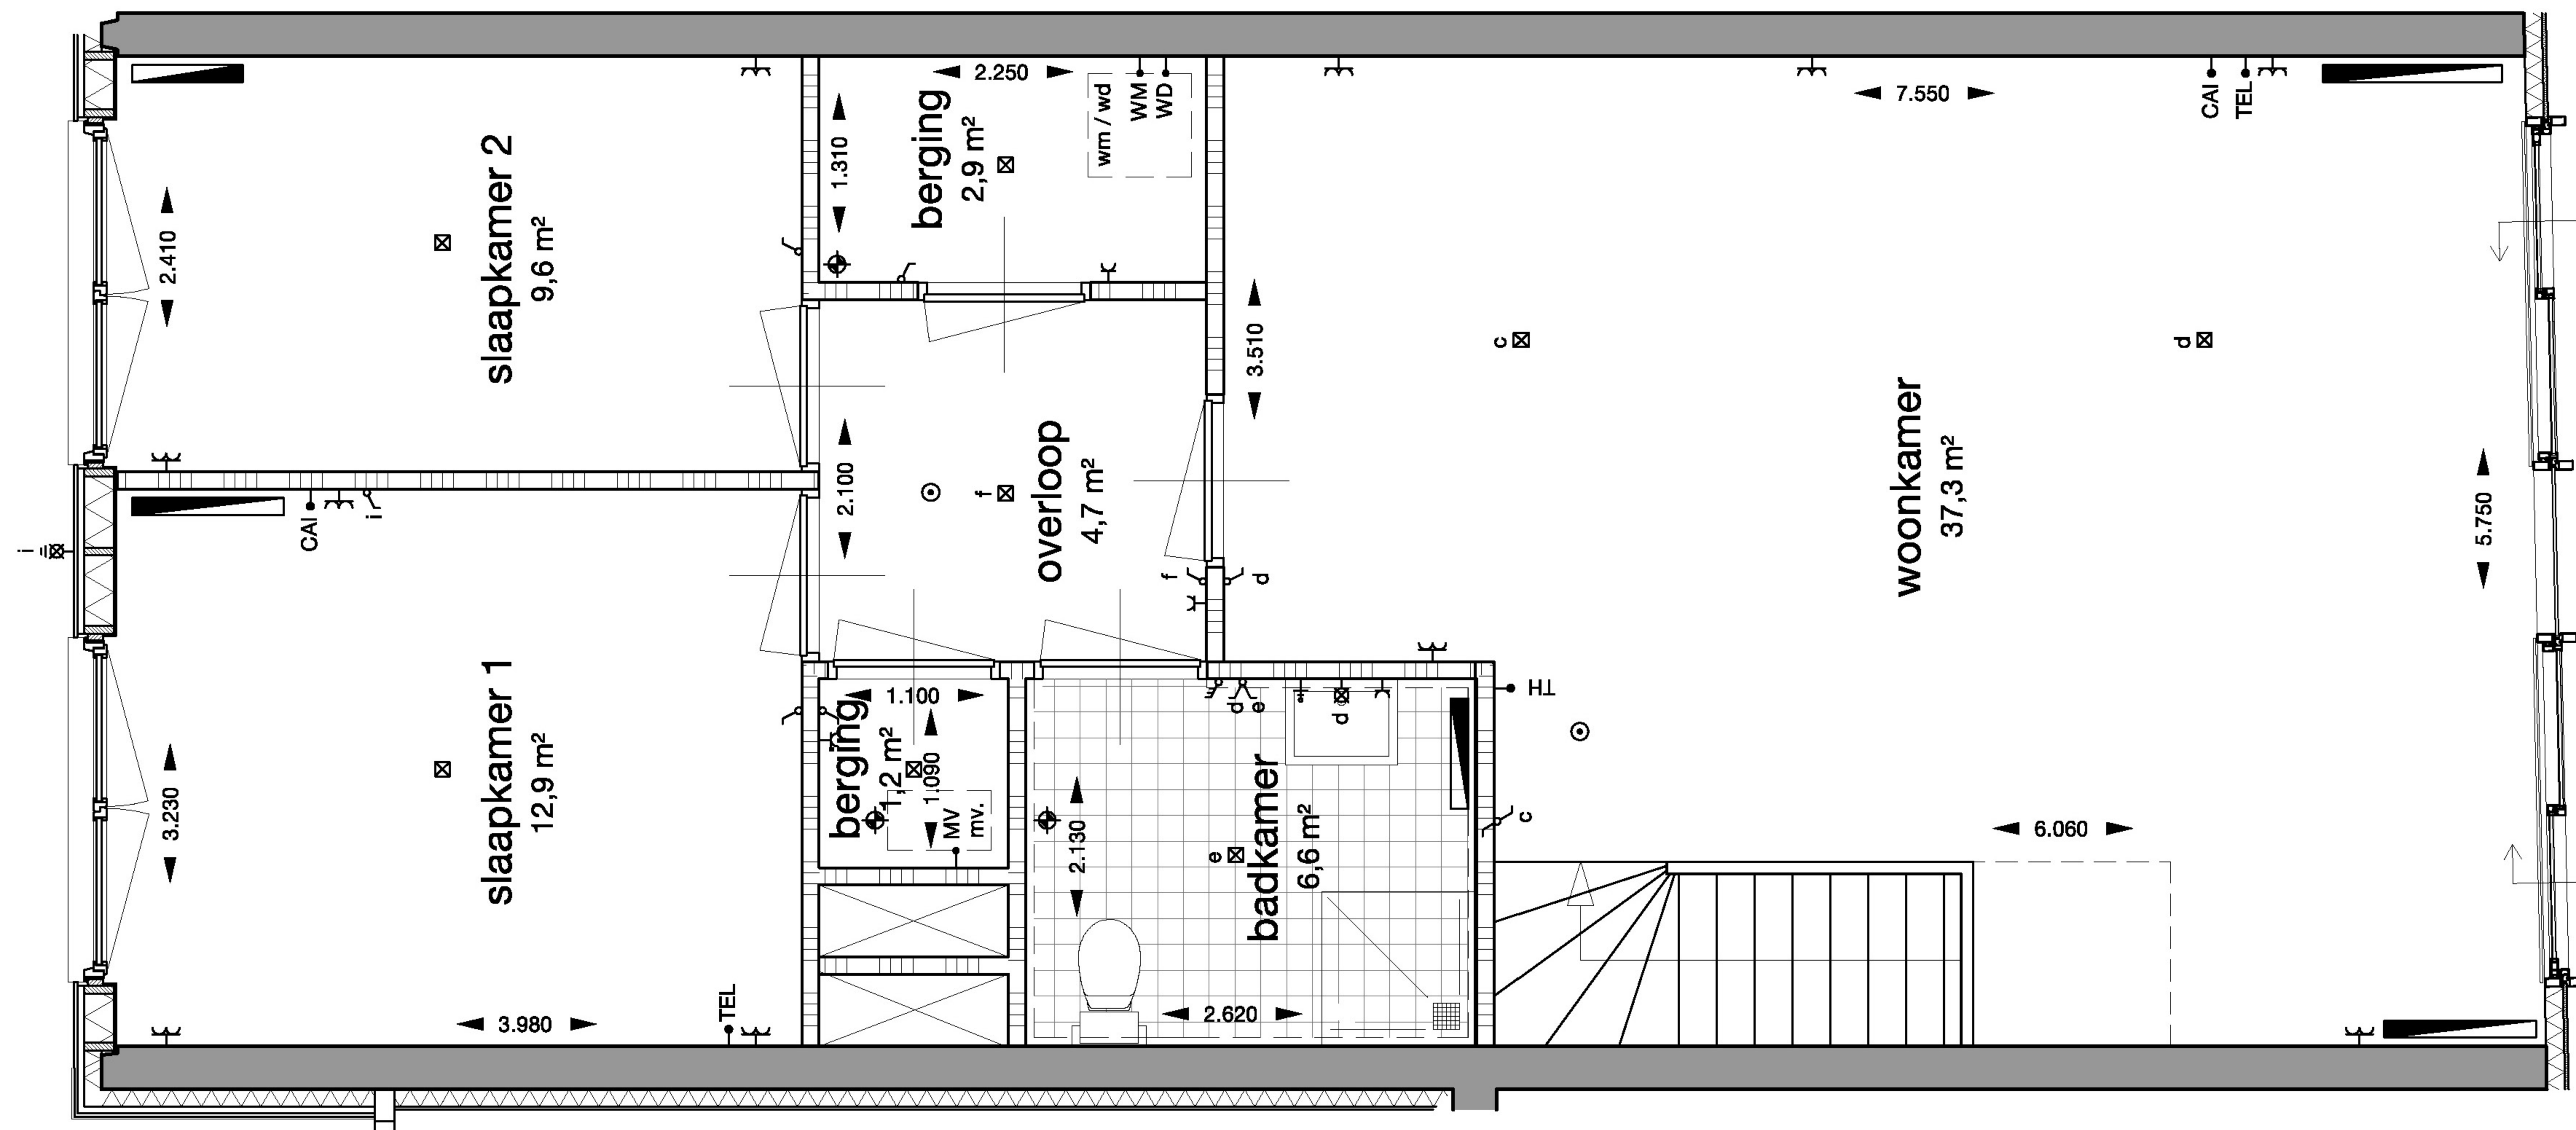

aan deze plattegrond kunnen geen rechten worden ontleend

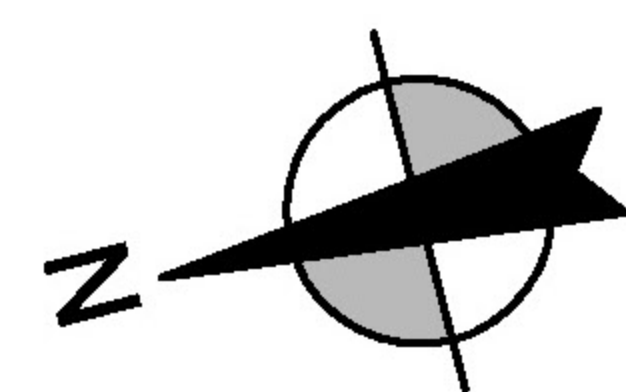

Terwijde-Zuid gemakkelijk dichtbij!

[www.hureninterwijdezuid.nl](http://www.hureninterwijdezuid.nl)